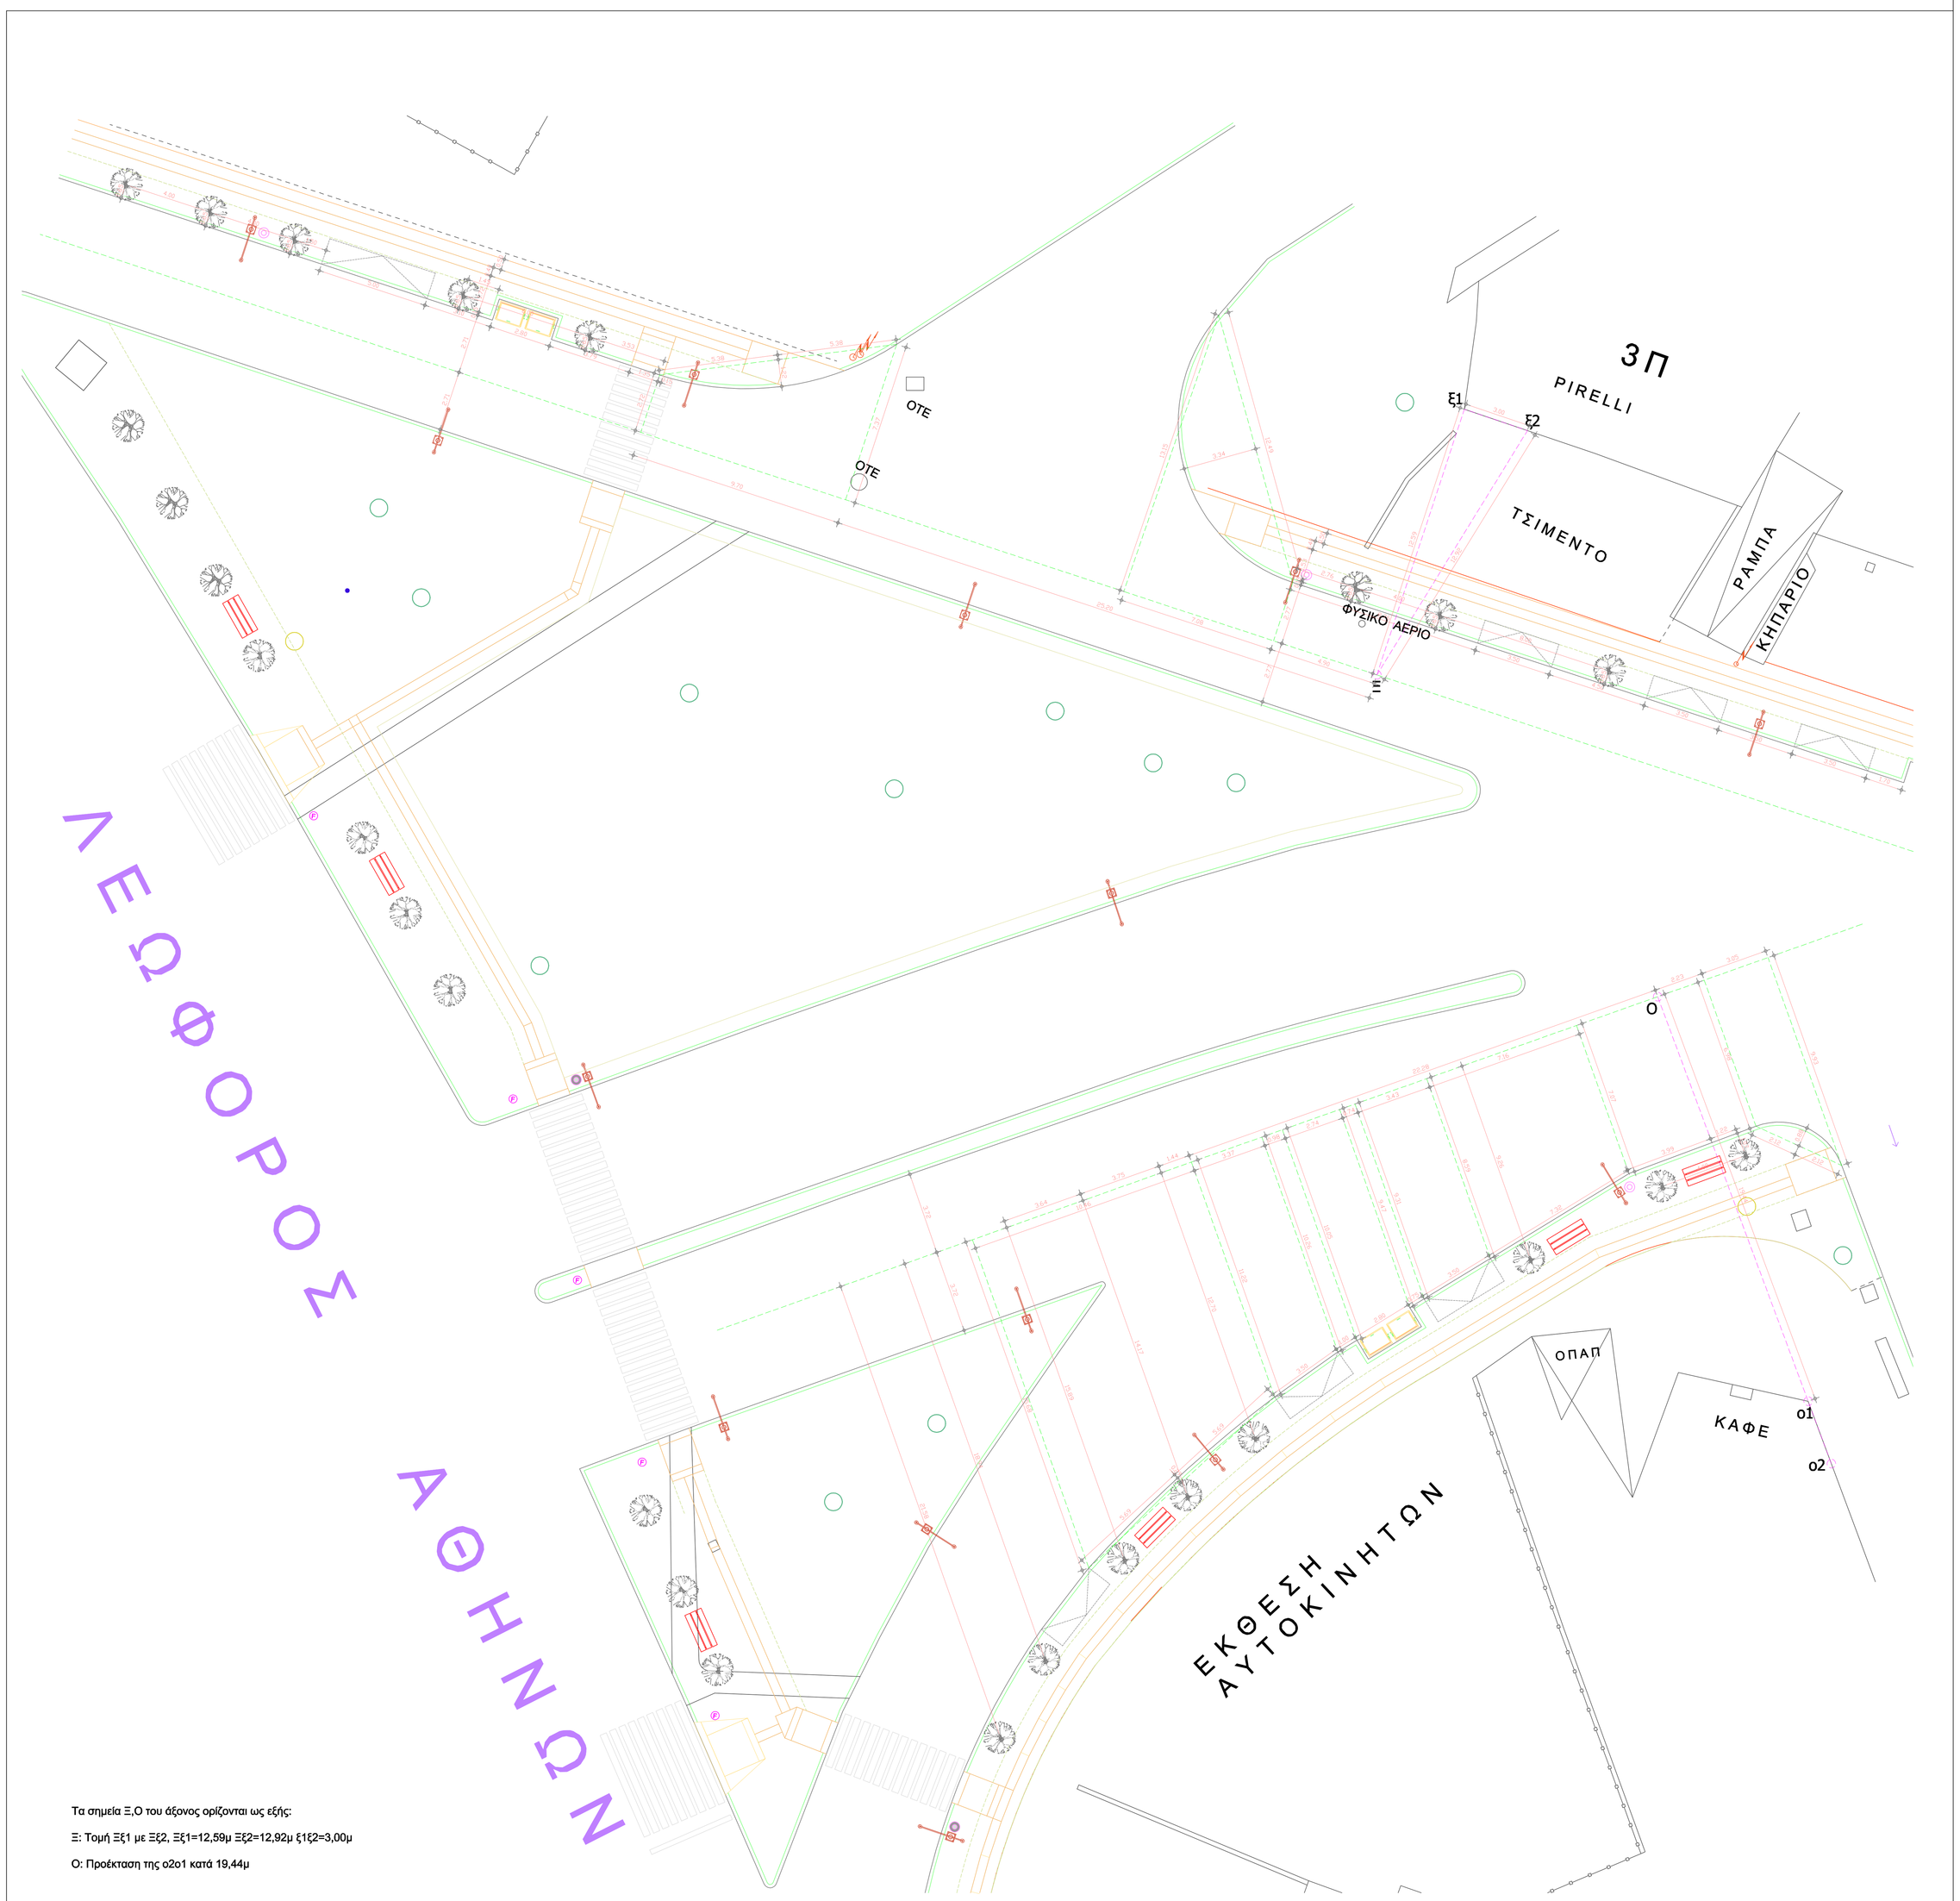

Τα σημεία Ξ,Ο του άξονος ορίζονται ως εξής:

Ξ: Τομή Ξξ1 με Ξξ2, Ξξ1=12,59μ Ξξ2=12,92μ ξ1ξ2=3,00μ

Ο: Προέκταση της ο2ο1 κατά 19,44μ

ΥΠΟΜΝΗΜΑ1

	Πλακοστρώσεις όδευσης τυφλού / διαφόρων σημάνσεων		
	Πλακόστρωση ανεμπόδιστου τμήματος πεζοδρομίου		
	Πλακόστρωση τμήματος πεζοδρομίου πέραν του ανεμπόδιστου, το οποίο φιλοξενεί τον αστικό εξοπλισμό		
	Προτεινόμενη θέση δέντρου		
	Υφιστάμενη θέση δέντρου		Υφιστάμενα δέντρα προς απομάκρυνση ή μεταφύτευση
	Προτεινόμενη θέση νέου φωτιστικού		Πίνακας διανομής ηλ.ρευματος φωτιστικών ιστών (πίλαρς)
	Υφιστάμενη κολώνα ΔΕΗ		
	Πάγκος αναμονής - ανάπαυσης		Δοχείο απορριμάτων (για χρήση από τους πεζούς)
	Εισοχή πεζοδρομίου για κάδους απορριμάτων		
	Στέγαστρο στάσης δημοτικής / αστικής συγκοινωνίας		
	Σήμανση αστικής συγκοινωνίας		
	Σήμανση δημοτικής συγκοινωνίας		
	Εγκιβωτισμένη θέση προσωρινής / σύντομης στάθμευσης (1 ή 2 θέσεις στάθμευσης κατά περίπτωση)		
	Ράμπα οχημάτων για την εξυπηρέτηση ιδιωτικών χώρων στάθμευσης και πρασιών (μήκος ράμπας 1,20 μ. & πλάτος κατά περίπτωση)		
	Φωτεινός σηματοδότης		
	Διάβαση Πεζών		

ΔΗΜΟΣ ΧΑΪΔΑΡΙΟΥ

ΕΡΓΟ: ΑΝΑΠΛΑΣΗ ΤΗΣ ΟΔΟΥ ΦΑΒΙΕΡΟΥ

ΘΕΣΗ: ΟΔΟΣ ΦΑΒΙΕΡΟΥ, ΑΓ.ΓΡΗΓΟΡΟΥΣΑ, Δ.ΧΑΪΔΑΡΙΟΥ
Π.Ε ΔΥΤΙΚΟΥ ΤΟΜΕΑ ΑΘΗΝΩΝ, ΝΟΜΟΣ ΑΤΤΙΚΗΣ

ΜΕΛΕΤΗ: ΤΕΧΝΙΚΗ ΥΠΗΡΕΣΙΑ
ΠΑΝΑΓΙΩΤΑΚΟΥ ΠΑΝΑΓΙΩΤΑ, Η/ΛΓΟΣ-ΜΗΧ/ΓΟΣ
ΣΚΟΡΔΑΣ ΠΑΝΑΓΙΩΤΗΣ, ΠΟΛΙΤΙΚΟΣ ΜΗΧΑΝΙΚΟΣ
ΓΕΩΡΓΑΚΟΠΟΥΛΟΣ ΤΑΚΗΣ, ΑΡΧΙΤΕΚΤΩΝ ΜΗΧ/ΚΟΣ

ΘΕΜΑ ΣΧΕΔΙΟΥ: ΧΑΡΑΞΗ
(ΤΜΗΜΑ Λ.ΑΘΗΝΩΝ - ΦΕΙΔΙΠΠΙΔΟΥ)

ΧΡΟΝΟΣ ΜΕΛΕΤΗΣ: ΣΕΠΤΕΜΒΡΙΟΣ 2020
ΚΛΙΜΑΚΑ: 1:100

Αρ.Σχεδίου: ΧΟ1.3

ΜΕΛΕΤΗ	ΘΕΩΡΗΣΗ

Ψηφιακά υπογεγραμμένο από ΠΑΝΑΓΙΩΤΑ ΠΑΝΑΓΙΩΤΑΚΟΥ
Ημερομηνία: 2020.12.07 12:55:57 EET
Αιτία: ΑΡΧΙΜΗΔΗΣ ΑΝΤΙΤΥΠΑΡΟ