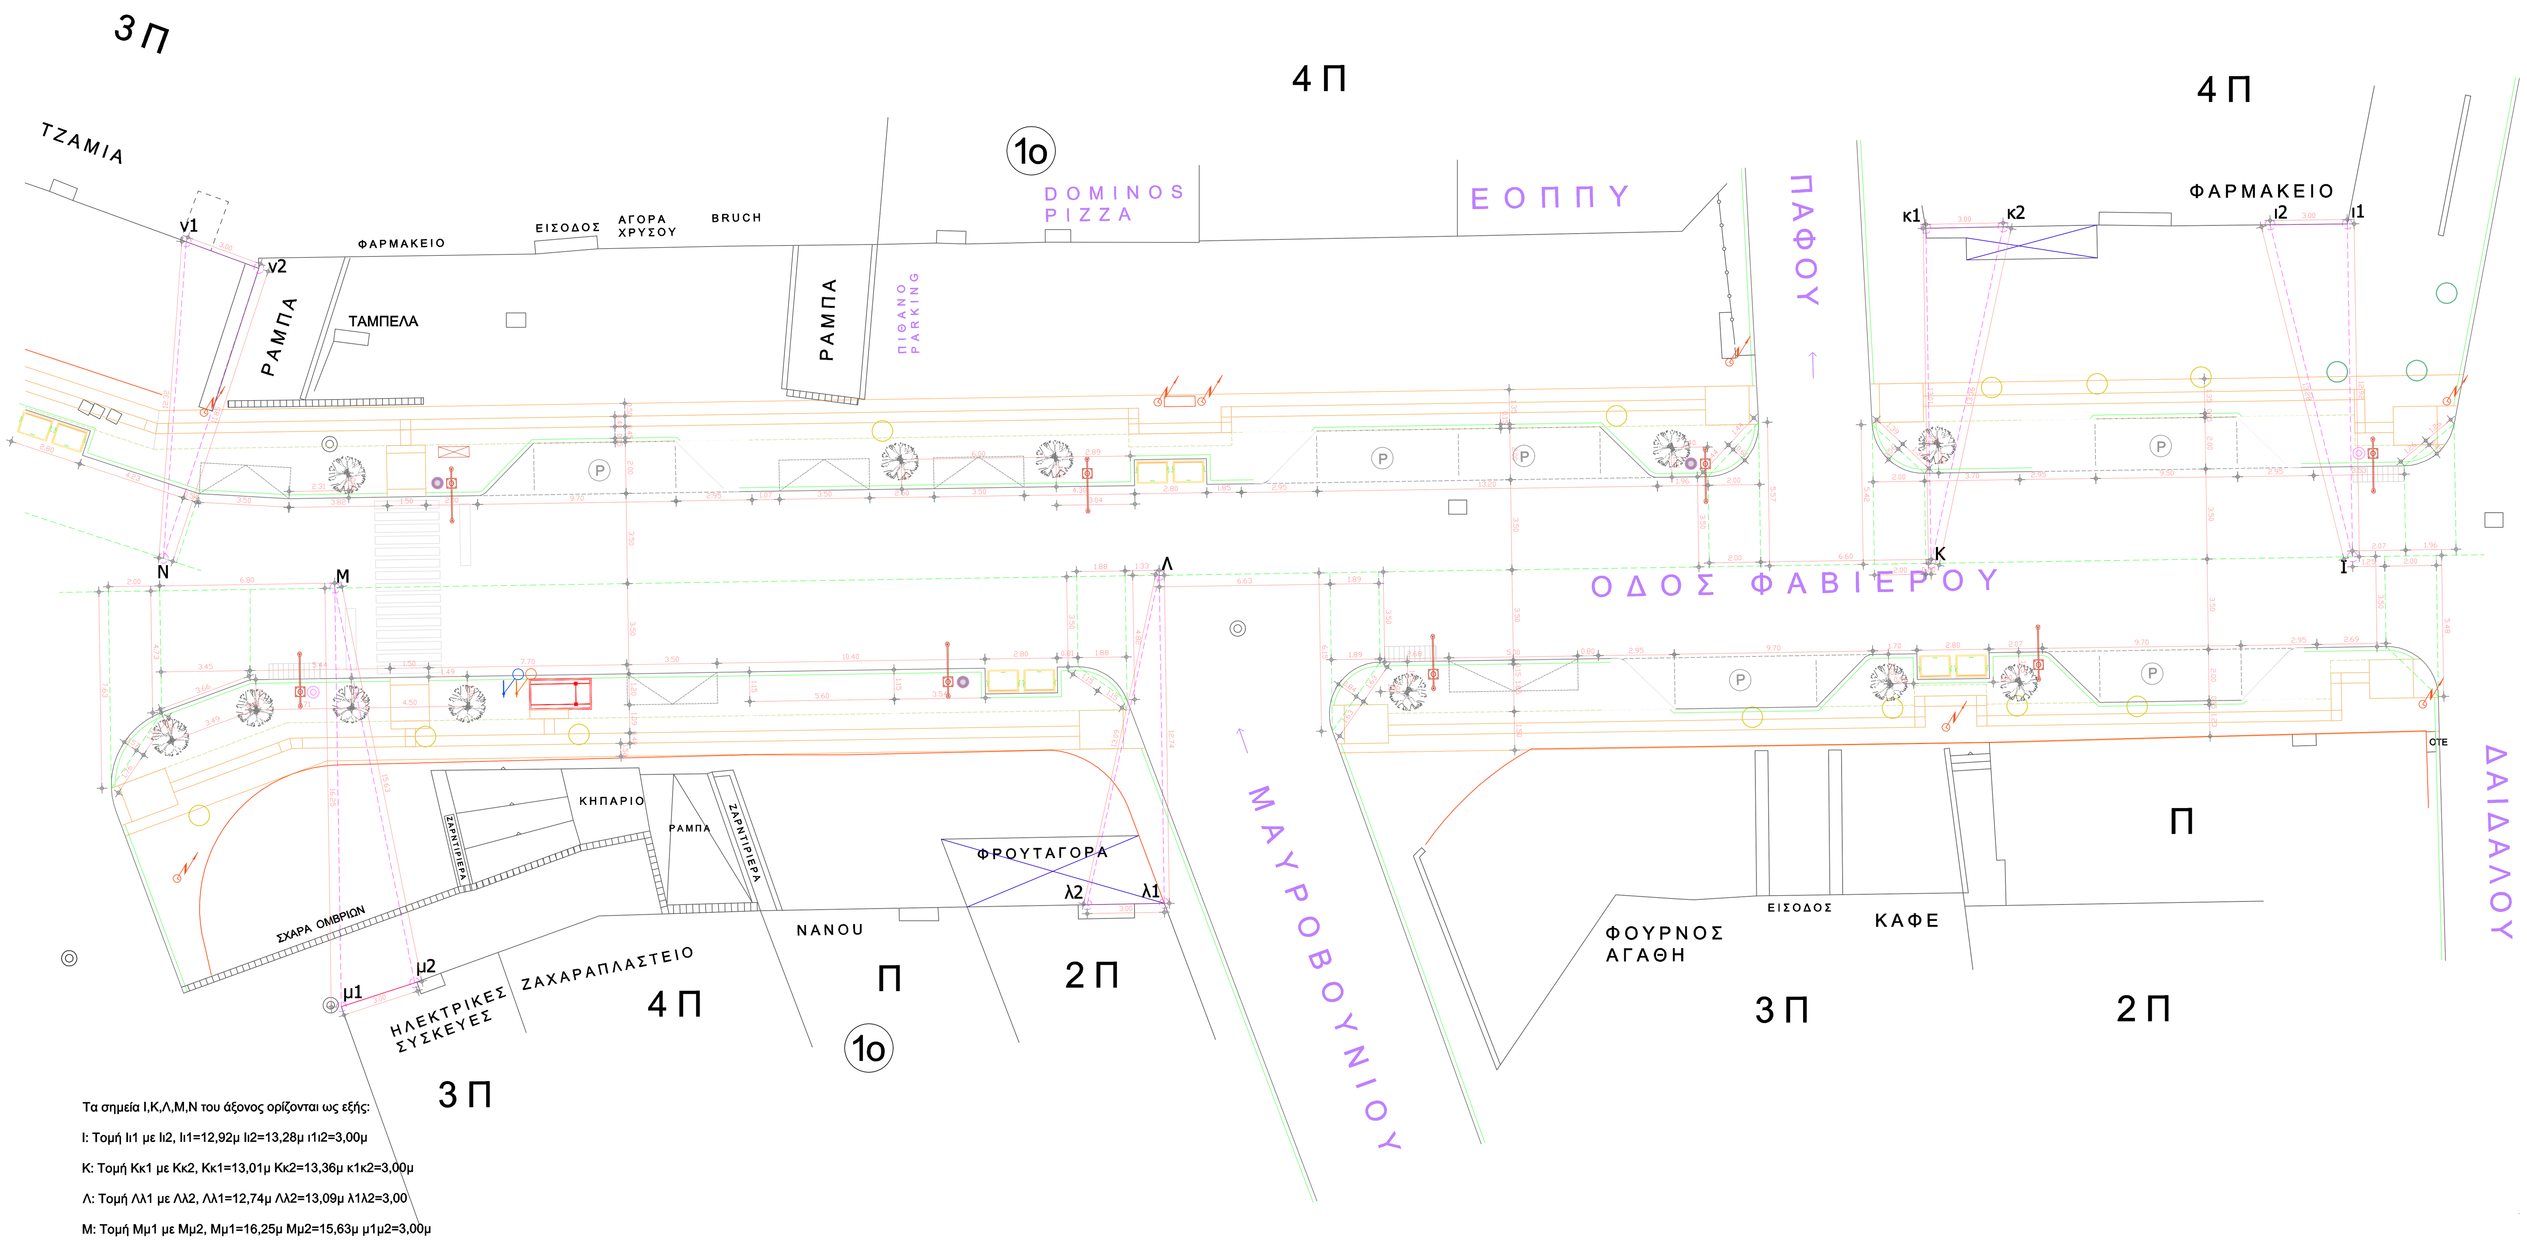

Τα σημεία Ι,Κ,Λ,Μ,Ν του άξονος ορίζονται ως εξής:

Ι: Τομή Ιι1 με Ιι2, Ιι1=12,92μ Ιι2=13,28μ ι1ι2=3,00μ

Κ: Τομή Κκ1 με Κκ2, Κκ1=13,01μ Κκ2=13,36μ κ1κ2=3,00μ

Λ: Τομή Λλ1 με Λλ2, Λλ1=12,74μ Λλ2=13,09μ λ1λ2=3,00

Μ: Τομή Μμ1 με Μμ2, Μμ1=16,25μ Μμ2=15,63μ μ1μ2=3,00μ

Ν: Τομή Νν1 με Νν2, Νν1=12,32μ Νν2=11,85μ ν1ν2=3,00μ

ΥΠΟΜΝΗΜΑ1

- Πλακοστρώσεις οδευσης τυφλού / διαφόρων σημάνσεων
- Πλακόστρωση ανεμπόδιστου τμήματος πεζοδρομίου
- Πλακόστρωση τμήματος πεζοδρομίου πέραν του ανεμπόδιστου, το οποίο φιλοξενεί τον αστικό εξοπλισμό
- Προτεινόμενη θέση δέντρου
- Υφιστάμενη θέση δέντρου
- Υφιστάμενα δέντρα προς απομάκρυνση ή μεταφύτευση
- Προτεινόμενη θέση νέου φωτιστικού
- Πίνακας διανομής ηλ.ρευματος φωτιστικών ιστών (πίλλαρς)
- Υφιστάμενη κολώνα ΔΕΗ
- Πάγκος αναμονής - ανάπαυσης
- Δοχείο απορριμμάτων (για χρήση από τους πεζούς)
- Εσοχή πεζοδρομίου για κάδους απορριμμάτων
- Στέγαστρο στάσης δημοτικής / αστικής συγκοινωνίας
- Σήμανση αστικής συγκοινωνίας
- Σήμανση δημοτικής συγκοινωνίας
- Εγκιβωτισμένη θέση προσωρινής / σύντομης στάθμευσης (1 ή 2 θέσεις στάθμευσης κατά περίπτωση)
- Ράμπα οχημάτων για την εξυπηρέτηση ιδιωτικών χώρων στάθμευσης και πρασιών (μήκος ράμπας 1,20 μ. & πλάτος κατά περίπτωση)
- Φωτεινός σηματοδότης
- Διάβαση Πεζών

ΔΗΜΟΣ ΧΑΪΔΑΡΙΟΥ

ΕΡΓΟ: ΑΝΑΠΛΑΣΗ ΤΗΣ ΟΔΟΥ ΦΑΒΙΕΡΟΥ

ΘΕΣΗ: ΟΔΟΣ ΦΑΒΙΕΡΟΥ, ΑΓ.ΓΡΗΓΟΡΟΥΣΑ, Δ.ΧΑΪΔΑΡΙΟΥ Π.Ε ΔΥΤΙΚΟΥ ΤΟΜΕΑ ΑΘΗΝΩΝ, ΝΟΜΟΣ ΑΤΤΙΚΗΣ

ΜΕΛΕΤΗ: ΤΕΧΝΙΚΗ ΥΠΗΡΕΣΙΑ
ΠΑΝΑΓΙΩΤΑΚΟΥ ΠΑΝΑΓΙΩΤΑ, Η/Λ/ΓΟΣ-ΜΗΧ/ΓΟΣ
ΣΚΟΡΔΑΣ ΠΑΝΑΓΙΩΤΗΣ, ΠΟΛΙΤΙΚΟΣ ΜΗΧΑΝΙΚΟΣ
ΓΕΩΡΓΑΚΟΠΟΥΛΟΣ ΤΑΚΗΣ, ΑΡΧΙΤΕΚΤΩΝ ΜΗΧ/ΚΟΣ

ΘΕΜΑ ΣΧΕΔΙΟΥ: ΧΑΡΑΞΗ (ΤΜΗΜΑ ΦΕΙΔΙΠΠΙΔΟΥ - ΔΑΙΔΑΛΟΥ)

ΧΡΟΝΟΣ ΜΕΛΕΤΗΣ: ΣΕΠΤΕΜΒΡΙΟΣ 2020

ΚΛΙΜΑΚΑ: 1:100

Αρ.Σχεδίου: ΧΟ1.4

ΜΕΛΕΤΗ	ΘΕΩΡΗΣΗ

Ψηφιακά υπογεγραμμένο από ΠΑΝΑΓΙΩΤΑ ΠΑΝΑΓΙΩΤΑΚΟΥ
Ημερομηνία: 2020.11.07 12:36:42 EET
Αιτία: ΑΕΡΒΕΣ ΣΧΕΔΙΑΣΜΟΣ