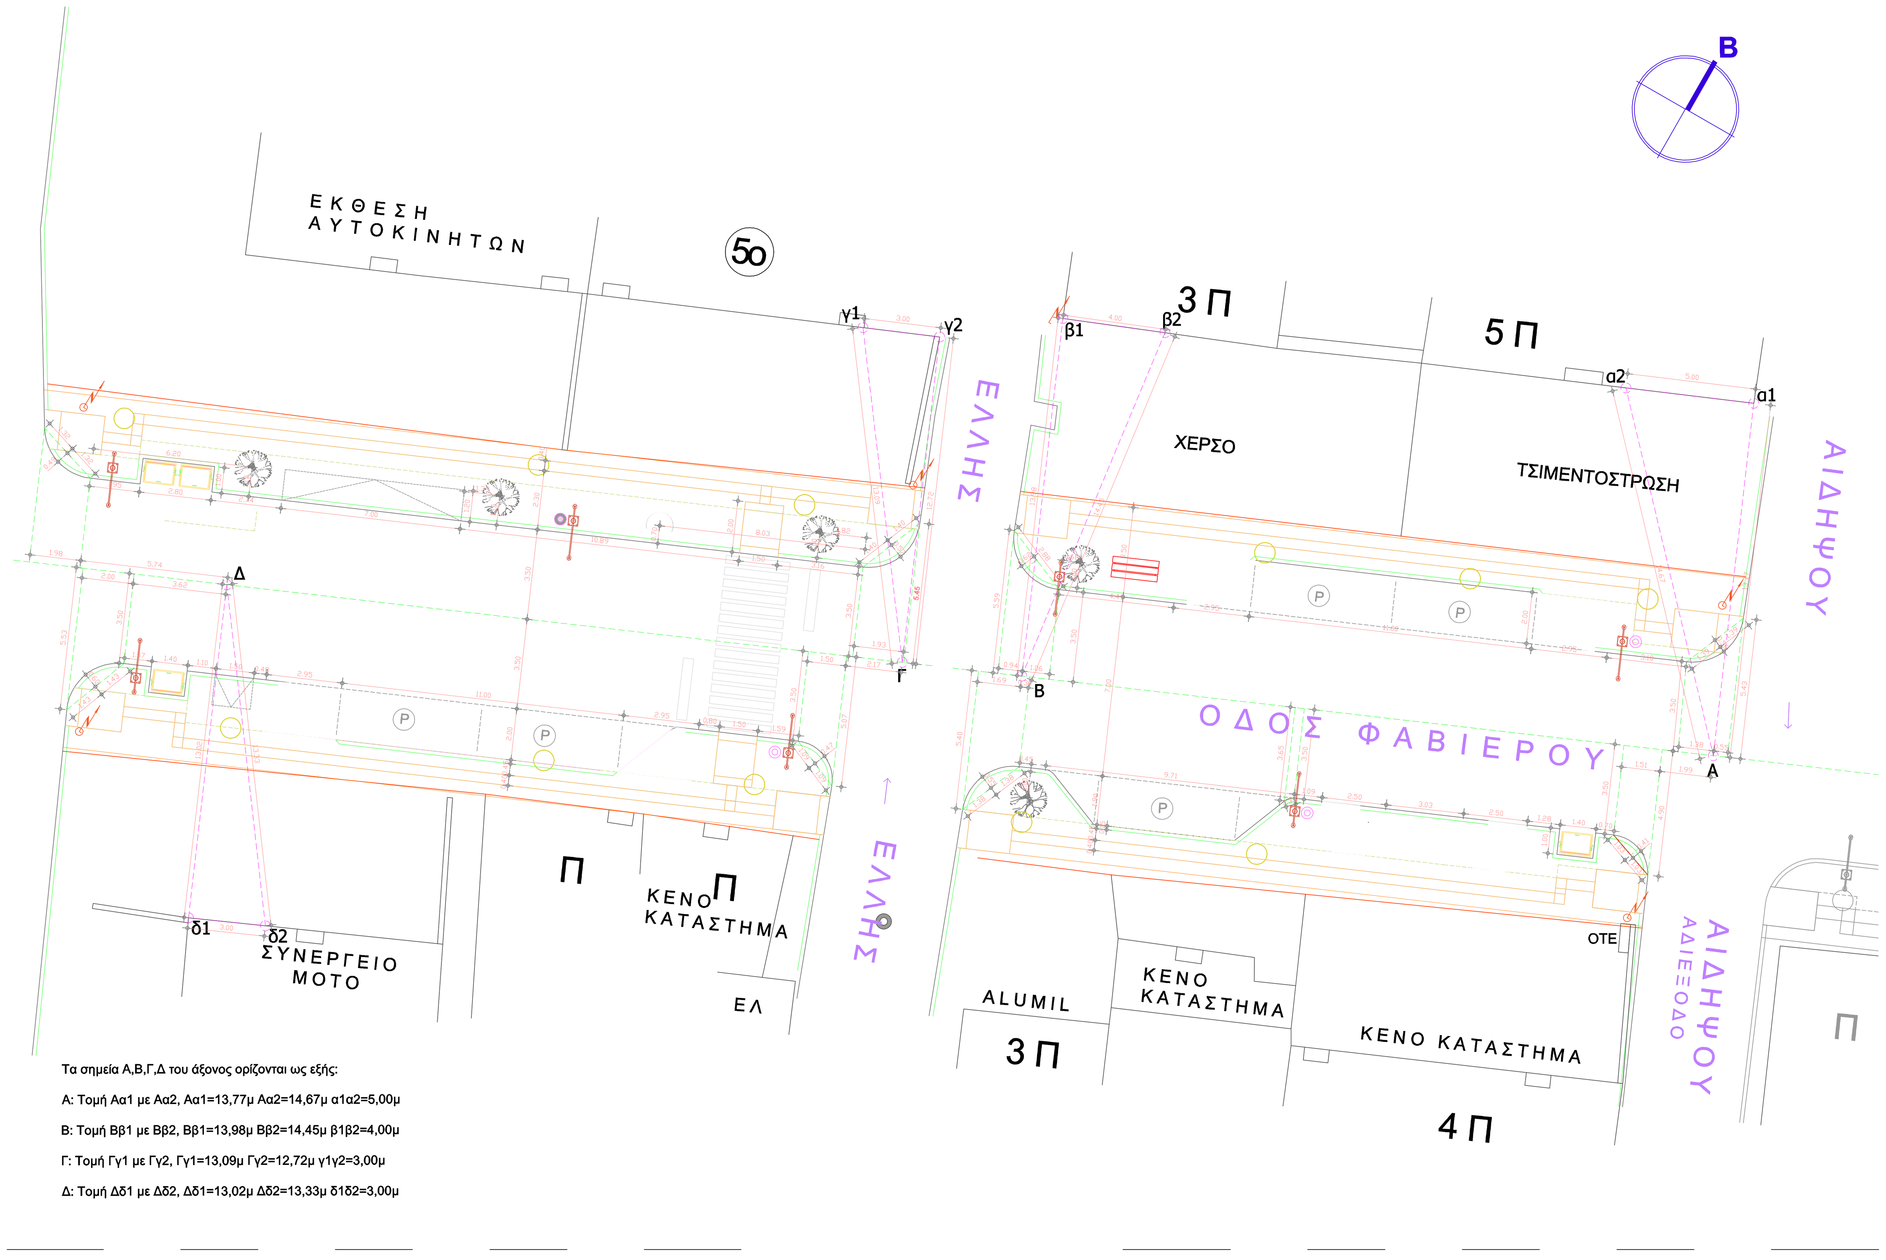

Τα σημεία Α,Β,Γ,Δ του άξονος ορίζονται ως εξής:

Α: Τομή Αα1 με Αα2, Αα1=13,77μ Αα2=14,67μ α1α2=5,00μ

Β: Τομή Ββ1 με Ββ2, Ββ1=13,98μ Ββ2=14,45μ β1β2=4,00μ

Γ: Τομή Γγ1 με Γγ2, Γγ1=13,09μ Γγ2=12,72μ γ1γ2=3,00μ

Δ: Τομή Δδ1 με Δδ2, Δδ1=13,02μ Δδ2=13,33μ δ1δ2=3,00μ

ΥΠΟΜΝΗΜΑ1

	Πλακοστρώσεις όδευσης τυφλού / διαφόρων σημάνσεων
	Πλακόστρωση ανεμπόδιστου τμήματος πεζοδρομίου
	Πλακόστρωση τμήματος πεζοδρομίου πέραν του ανεμπόδιστου, το οποίο φιλοξενεί τον αστικό εξοπλισμό
	Προτεινόμενη θέση δέντρου
	Υφιστάμενη θέση δέντρου
	Υφιστάμενα δέντρα προς απομάκρυνση ή μεταφυτευση
	Προτεινόμενη θέση νέου φωτιστικού
	Πίνακας διανομής ηλ.ρευματος φωτιστικών ιστών (πίλλαρς)
	Υφιστάμενη κολώνα ΔΕΗ
	Πάγκος αναμονής - ανάπαυσης
	Δοχείο απορριμάτων (για χρήση από τους πεζούς)
	Εσοχή πεζοδρομίου για κάδους απορριμάτων
	Στέγαστρο στάσης δημοτικής / αστικής συγκοινωνίας
	Σήμανση αστικής συγκοινωνίας
	Σήμανση δημοτικής συγκοινωνίας
	Εγκιβωτισμένη θέση προσωρινής / σύντομης στάθμευσης (1 ή 2 θέσεις στάθμευσης κατά περίπτωση)
	Ράμπα οχημάτων για την εξυπηρέτηση ιδιωτικών χώρων στάθμευσης και πρασιών (μήκος ράμπας 1,20 μ. & πλάτος κατά περίπτωση)
	Φωτεινός σηματοδότης
	Διάβαση Πεζών

ΔΗΜΟΣ ΧΑΪΔΑΡΙΟΥ

ΕΡΓΟ: ΑΝΑΠΛΑΣΗ ΤΗΣ ΟΔΟΥ ΦΑΒΙΕΡΟΥ

ΘΕΣΗ: ΟΔΟΣ ΦΑΒΙΕΡΟΥ, ΑΓ.ΓΡΗΓΟΡΟΥΣΑ, Δ.ΧΑΪΔΑΡΙΟΥ Π.Ε ΔΥΤΙΚΟΥ ΤΟΜΕΑ ΑΘΗΝΩΝ, ΝΟΜΟΣ ΑΤΤΙΚΗΣ

ΜΕΛΕΤΗ: ΤΕΧΝΙΚΗ ΥΠΗΡΕΣΙΑ
ΠΑΝΑΓΙΩΤΑΚΟΥ ΠΑΝΑΓΙΩΤΑ, ΗΛ/ΓΟΣ-ΜΗΧ/ΓΟΣ
ΣΚΟΡΔΑΣ ΠΑΝΑΓΙΩΤΗΣ, ΠΟΛΙΤΙΚΟΣ ΜΗΧΑΝΙΚΟΣ
ΓΕΩΡΓΑΚΟΠΟΥΛΟΣ ΤΑΚΗΣ, ΑΡΧΙΤΕΚΤΩΝ ΜΗΧ/ΚΟΣ

ΘΕΜΑ ΣΧΕΔΙΟΥ: ΧΑΡΑΞΗ (ΤΜΗΜΑ Ν.ΚΑΖΑΝΤΖΑΚΗ - ΑΙΔΗΨΟΥ)

ΧΡΟΝΟΣ ΜΕΛΕΤΗΣ: ΣΕΠΤΕΜΒΡΙΟΣ 2020
ΚΛΙΜΑΚΑ: 1:100

Αρ.Σχεδίου: ΧΟ1.6

ΜΕΛΕΤΗ	ΘΕΩΡΗΣΗ

Ψηφιακή υπογραφή από ΠΑΝΑΓΙΩΤΑ ΠΑΝΑΓΙΩΤΑΚΟΥ
Ημερομηνία: 2020.11.07 12:39:43 EET
Αιτία: ΑΔΡΙΒΕΣ ΑΝΤΙΠΡΑΦΟ