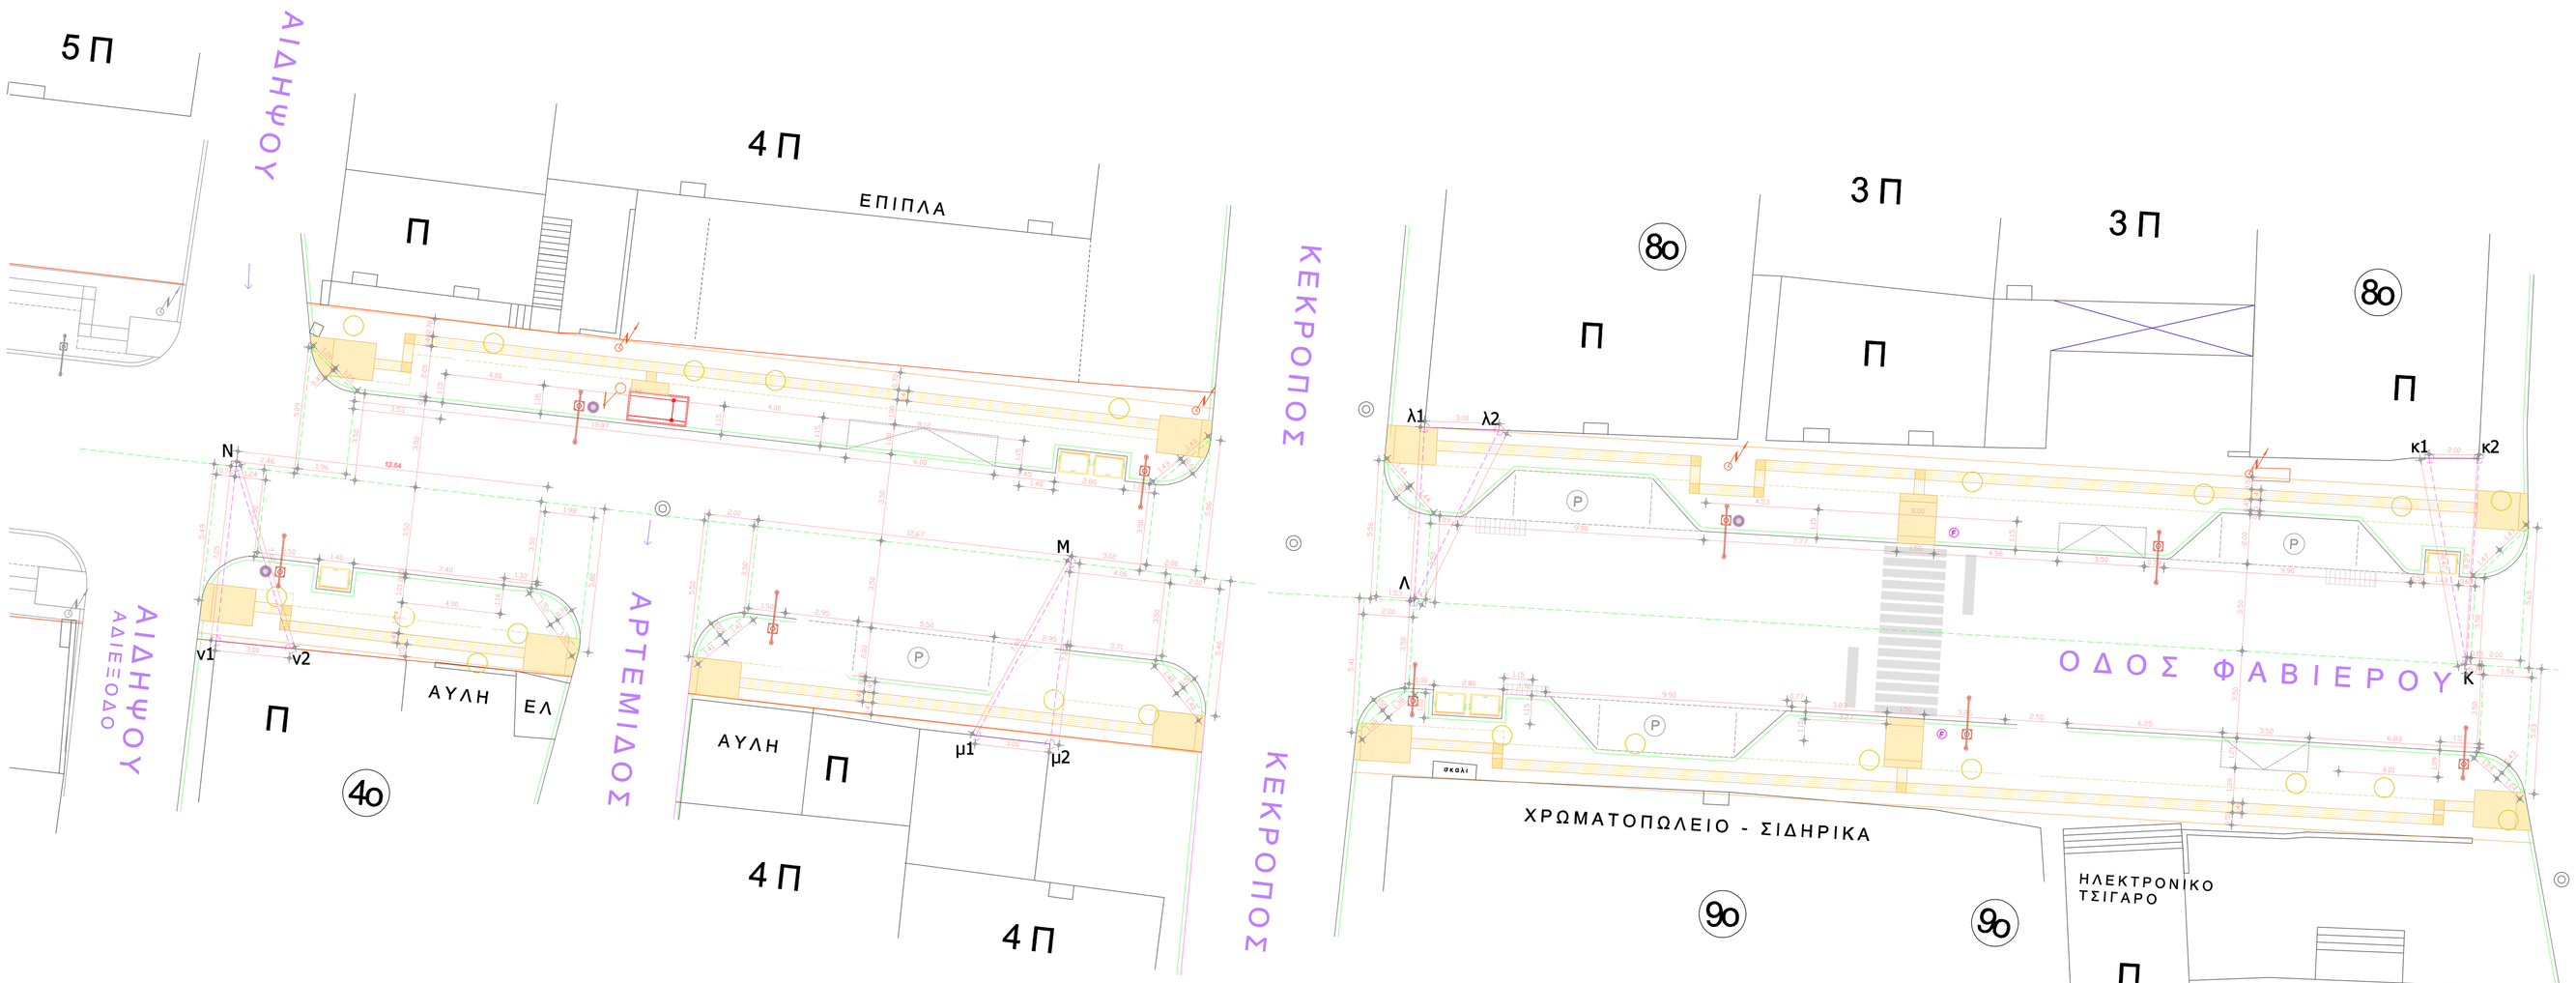

Τα σημεία Κ,Λ,Μ,Ν του άξονος ορίζονται ως εξής:

Κ: Τομή Κκ1 με Κκ2, Κκ1=8,42μ Κκ2=8,29μ κ1κ2=2,00μ

Λ: Τομή Λλ1 με Λλ2, Λλ1=7,00μ Λλ2=7,68μ λ1λ2=3,00μ

Μ: Τομή Μμ1 με Μμ2, Μμ1=7,92μ Μμ2=7,33μ μ1μ2=3,00μ

Ν: Τομή Νν1 με Νν2, Νν1=7,05μ Νν2=7,62μ ν1ν2=3,00μ

ΥΠΟΜΝΗΜΑ

	Πλακόστρωσες οδευσης τυφλού / διαφόρων σημάνσεων		
	Πλακόστρωση ανεμπόδιστου τμήματος πεζοδρομίου		
	Πλακόστρωση τμήματος πεζοδρομίου πέραν του ανεμπόδιστου, το οποίο φιλοξενεί τον αστικό εξοπλισμό		
	Προτεινόμενη θέση δέντρου		
	Υφιστάμενη θέση δέντρου		Υφιστάμενα δέντρα προς απομάκρυνση ή μεταφύτευση
	Προτεινόμενη θέση νέου φωτιστικού		Πίνακας διανομής ηλ.ρευματος φωτιστικών ιστών (πίλλαρς)
	Υφιστάμενη κολώνα ΔΕΗ		
	Πάγκος αναμονής - ανάπαυσης		Δοχείο απορριμάτων (για χρήση από τους πεζούς)
	Εσοχή πεζοδρομίου για κάδους απορριμάτων		
	Στέγαστρο στάσης δημοτικής / αστικής συγκοινωνίας		
	Σήμανση αστικής συγκοινωνίας		
	Σήμανση δημοτικής συγκοινωνίας		
	Εγκιβωτισμένη θέση προσωρινής / σύντομης στάθμευσης (1 ή 2 θέσεις στάθμευσης κατά περίπτωση)		
	Ράμπα οχημάτων για την εξυπηρέτηση ιδιωτικών χώρων στάθμευσης και πρασιών (μήκος ράμπας 1,20 μ. & πλάτος κατά περίπτωση)		
	Φωτεινός σηματοδότης		
	Διάβαση Πεζών		

ΔΗΜΟΣ ΧΑΪΔΑΡΙΟΥ

ΕΡΓΟ: ΑΝΑΠΛΑΣΗ ΤΗΣ ΟΔΟΥ ΦΑΒΙΕΡΟΥ

ΘΕΣΗ: ΟΔΟΣ ΦΑΒΙΕΡΟΥ, ΑΓ.ΓΡΗΓΟΡΟΥΣΑ, Δ.ΧΑΪΔΑΡΙΟΥ
Π.Ε ΔΥΤΙΚΟΥ ΤΟΜΕΑ ΑΘΗΝΩΝ, ΝΟΜΟΣ ΑΤΤΙΚΗΣ

ΜΕΛΕΤΗ: ΤΕΧΝΙΚΗ ΥΠΗΡΕΣΙΑ
ΠΑΝΑΓΙΩΤΑΚΟΥ ΠΑΝΑΓΙΩΤΑ, Η/Λ/ΓΟΣ-ΜΗΧ/ΓΟΣ
ΣΚΟΡΔΑΣ ΠΑΝΑΓΙΩΤΗΣ, ΠΟΛΙΤΙΚΟΣ ΜΗΧΑΝΙΚΟΣ
ΓΕΩΡΓΑΚΟΠΟΥΛΟΣ ΤΑΚΗΣ, ΑΡΧΙΤΕΚΤΩΝ ΜΗΧ/ΚΟΣ

ΘΕΜΑ ΣΧΕΔΙΟΥ: ΧΑΡΑΞΗ
(ΤΜΗΜΑ ΑΙΔΗΨΟΥ - ΜΑΡΑΘΩΝΟΣ)

ΧΡΟΝΟΣ ΜΕΛΕΤΗΣ: ΣΕΠΤΕΜΒΡΙΟΣ 2020
ΚΛΙΜΑΚΑ: 1:100

Αρ.Σχεδίου: ΧΟ2.3

ΜΕΛΕΤΗ	ΘΕΩΡΗΣΗ

Ψηφιακά υπογεγραμμένο από ΠΑΝΑΓΙΩΤΑ ΠΑΝΑΓΙΩΤΑΚΟΥ
Ημερομηνία: 2020.12.07 12:42:15 EET
Αιτία: ΑΠΟΔΕΞΗ ΑΝΤΙΓΡΑΦΟ