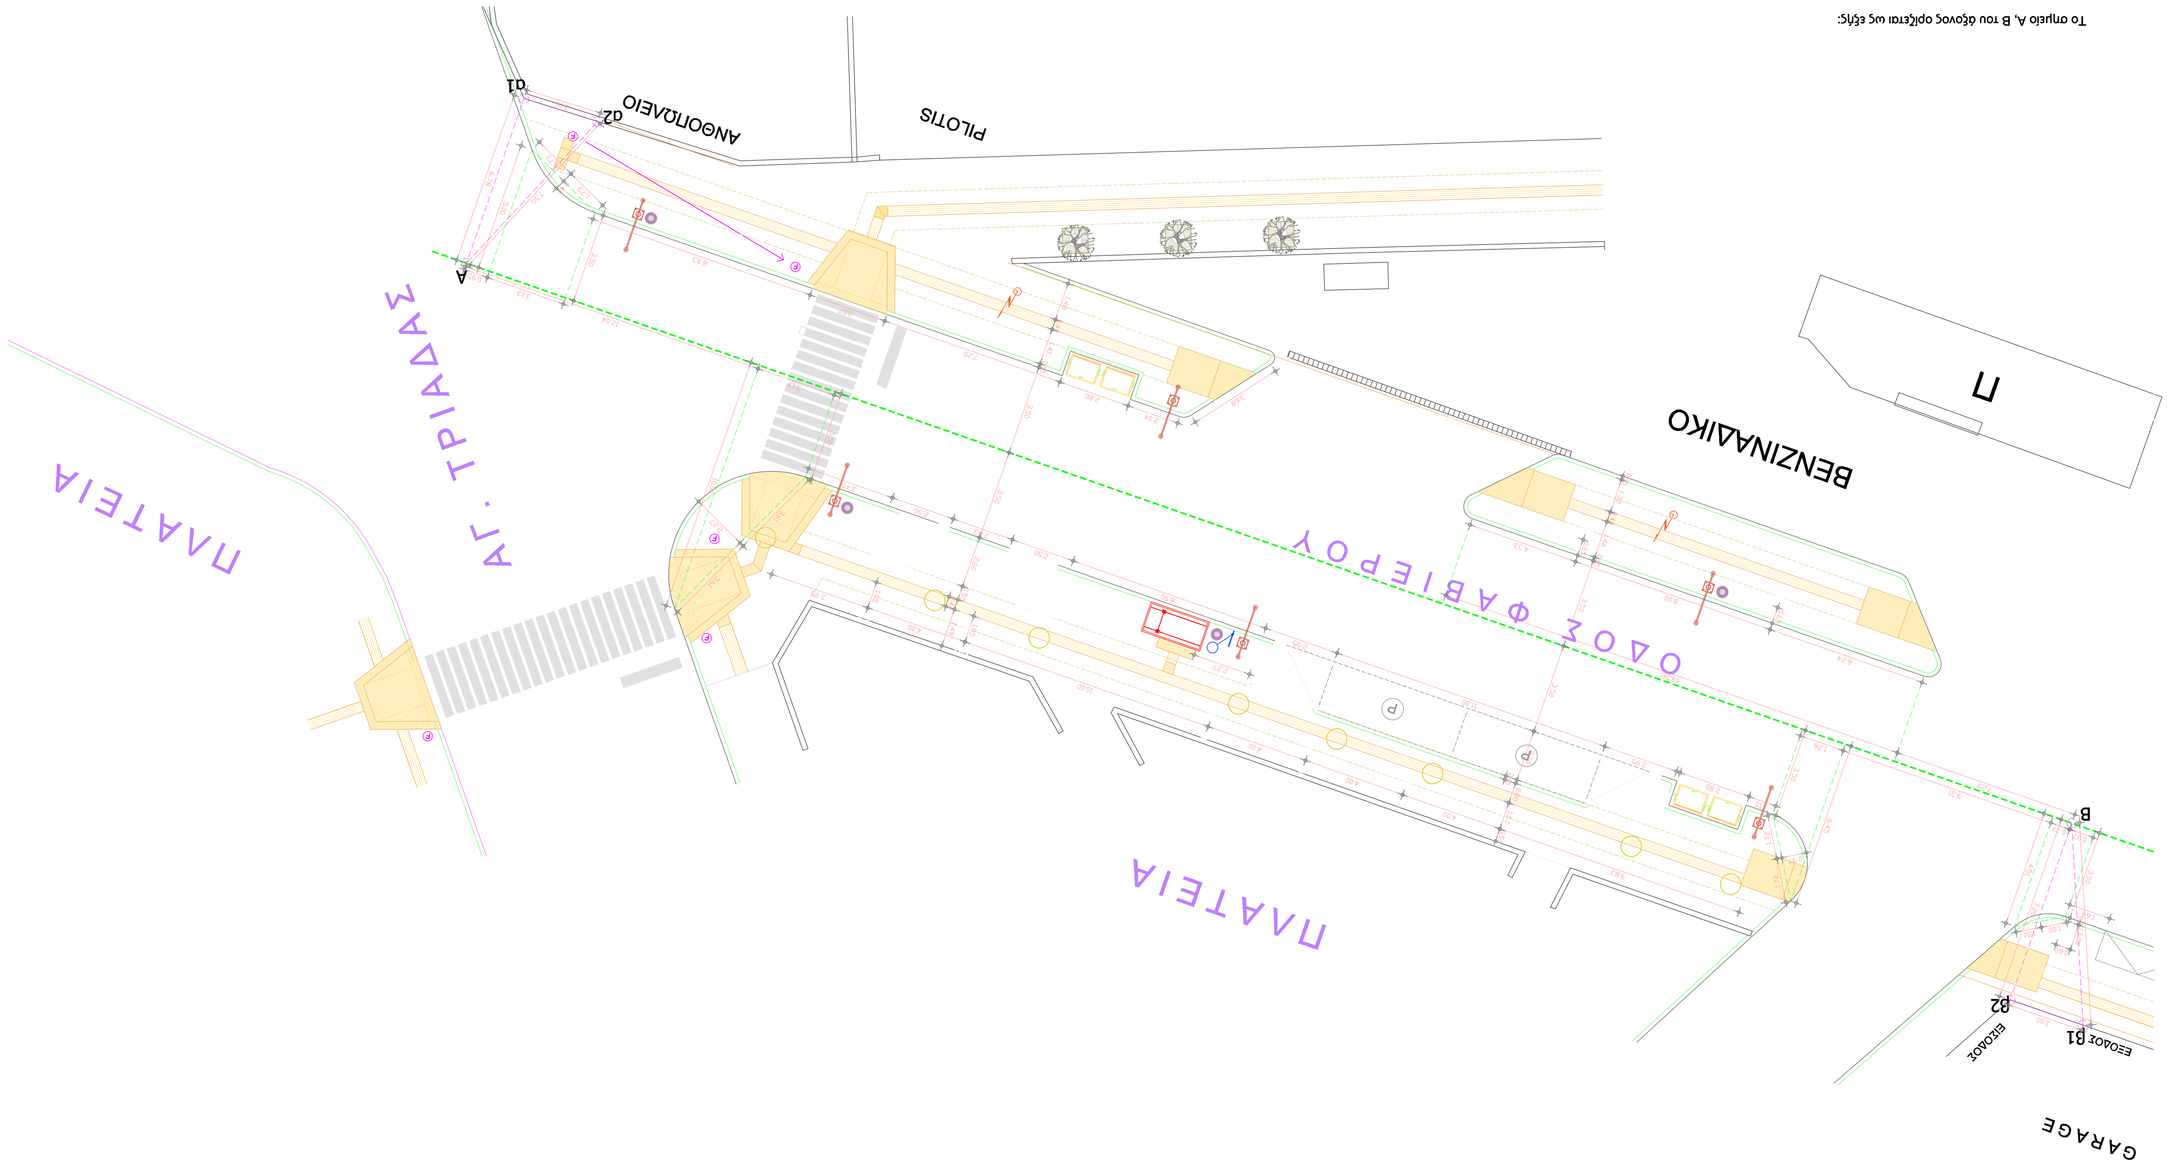

Το σημείο Α, Β του άξονος ορίζεται ως εξής:

Α: Τοιχή Α01 με Α02, Α01=6,78μ Α02=7,50μ α1α2=3,00μ

Β: Τοιχή Β01 με Β02, Β01=7,86μ Β02=7,26μ β1β2=3,00μ

ΑΗΜΟΣ ΧΑΪΔΑΡΙΟΥ

ΕΡΓΟ: ΑΝΑΠΛΑΣΗ ΤΗΣ ΟΔΟΥ ΦΑΒΙΕΡΟΥ

ΘΕΣΗ: ΟΔΟΣ ΦΑΒΙΕΡΟΥ, ΑΓ.ΓΡΗΓΟΡΟΥΣΑ, Δ.ΧΑΪΔΑΡΙΟΥ Π.Ε ΑΤΤΙΚΟΥ ΤΟΜΕΑ ΑΘΗΝΩΝ, ΝΟΜΟΣ ΑΤΤΙΚΗΣ

ΜΕΛΕΤΗ: ΤΕΧΝΙΚΗ ΥΠΗΡΕΣΙΑ
ΠΑΝΑΓΙΩΤΑΚΟΥ ΠΑΝΑΓΙΩΤΑ, ΗΛ/ΓΟΣ-ΜΗΧ/ΓΟΣ
ΕΚΟΡΔΑΣ ΠΑΝΑΓΙΩΤΗΣ, ΠΟΛΙΤΙΚΟΣ ΜΗΧΑΝΙΚΟΣ
ΓΕΩΡΓΑΚΟΠΟΥΛΟΣ ΤΑΚΗΣ, ΑΡΧΙΤΕΚΤΩΝ ΜΗΧ/ΚΟΣ

ΘΕΜΑ ΣΧΕΔΙΟΥ: ΧΑΡΑΞΗ
(ΠΑΡΟΔΟΣ ΑΓ. ΤΡΙΑΔΑΣ
-ΑΓ.ΤΡΙΑΔΟΣ)

ΧΡΟΝΟΣ ΜΕΛΕΤΗΣ: ΣΕΠΤΕΜΒΡΙΟΣ 2020 — Αρ.Σχεδίου: XO2.6

ΚΛΙΜΑΚΑ: 1:100

ΜΕΛΕΤΗ — ΘΕΩΡΗΣΗ

ΥΠΟΜΝΗΜΑ

- Πλακοστρωμένος σχεδιασμός τιμάριου / διαφόρων σημείων
- Πλακοστρωμένη υφιστάμενος πεζόδρομος πεζόδρομου
- Πλακοστρωμένη υφιστάμενος πεζόδρομος πάρκο του ανεμπόδιστου, το οποίο φιλοξενεί τον φυτικό εξοπλισμό
- Προστατευμένη θέση δένδρου
- Υφιστάμενη θέση δένδρου
- Υφιστάμενη θέση δένδρου υπό φυτοπαγούς
- Υφιστάμενη φύτευση ηλ.μεμονωμένος φωτιστικών ιστών (πλάφορ)
- Υφιστάμενη κολώνα ΔΕΗ
- Πάγκος σκαμπό - σκάμπουνο
- Δοχείο απορριμάτων (για χρήση από τους πεζούς)
- Βοηθή πεζοδρομίου για κάδους απορριμάτων
- Ξύλινο πλαστικός σύμπλεγμα / φυτικός σύμπλεγμα
- Ξύλινο σιτικός σύμπλεγμα
- Ξύλινο δημοτικός σύμπλεγμα
- Εκφορτιστικά θέση προσωρινής / φυτικής σταθμευσης (Γ ή Ζ θέσεις σταθμευσης κατά περίπτωση)
- Ρύμα οχημάτων για την εξυπηρέτηση ιδιωτικών χώρων σταθμευσης και προσωρ (μήκος ρύμης 1,20 μ. & πλάτος κατά περίπτωση)
- Φωτεινός σηματοδότης
- Δαβάνη Πλέξιν

Υπηρεσία: ΠΡΟΟΔΟΣ ΑΕ ΒΑΝΑΣΟΠΑ ΜΑΝΑΣΟΠΑΚΟΥ
Ημ/νία: 2020-11-23 13:45:35 EET
Αντιγ: ΑΘΡΙΒΛΙ ΑΝΤΕΡΑΝΟ